

## Поэтажный план МВК «Новосибирск Экспоцентр»

Площадь выставочных павильонов

**14 400 м<sup>2</sup>**

Площадь складских помещений

**3 300 м<sup>2</sup>**

Машиномест на парковке

**3 000**

### ТРЕТИЙ ЭТАЖ


- Конференц-залы
- Переговорные комнаты
- Комнаты для работы синхронных переводчиков
- Кафе-бар
- Постоянная экспозиция Новосибирской области
- Офисные, торгово-сервисные помещения
- Зона приема докладов
- Лаунж-зона

### ВТОРОЙ ЭТАЖ

- Конференц-залы
- Ресторан
- Офисные, торгово-сервисные помещения
- Коворкинг Центр
- Переход в отель SKYEXPO

### ПЕРВЫЙ ЭТАЖ

- Выставочные павильоны А, В
- Центральный холл
- Сервис центр
- Стойки регистрации посетителей
- Кафе
- Офисные, торгово-сервисные помещения
- Гардероб
- Камера хранения
- Складские помещения
- Грузовые ворота
- Комната матери и ребёнка
- Банкомат
- Комната организаторов

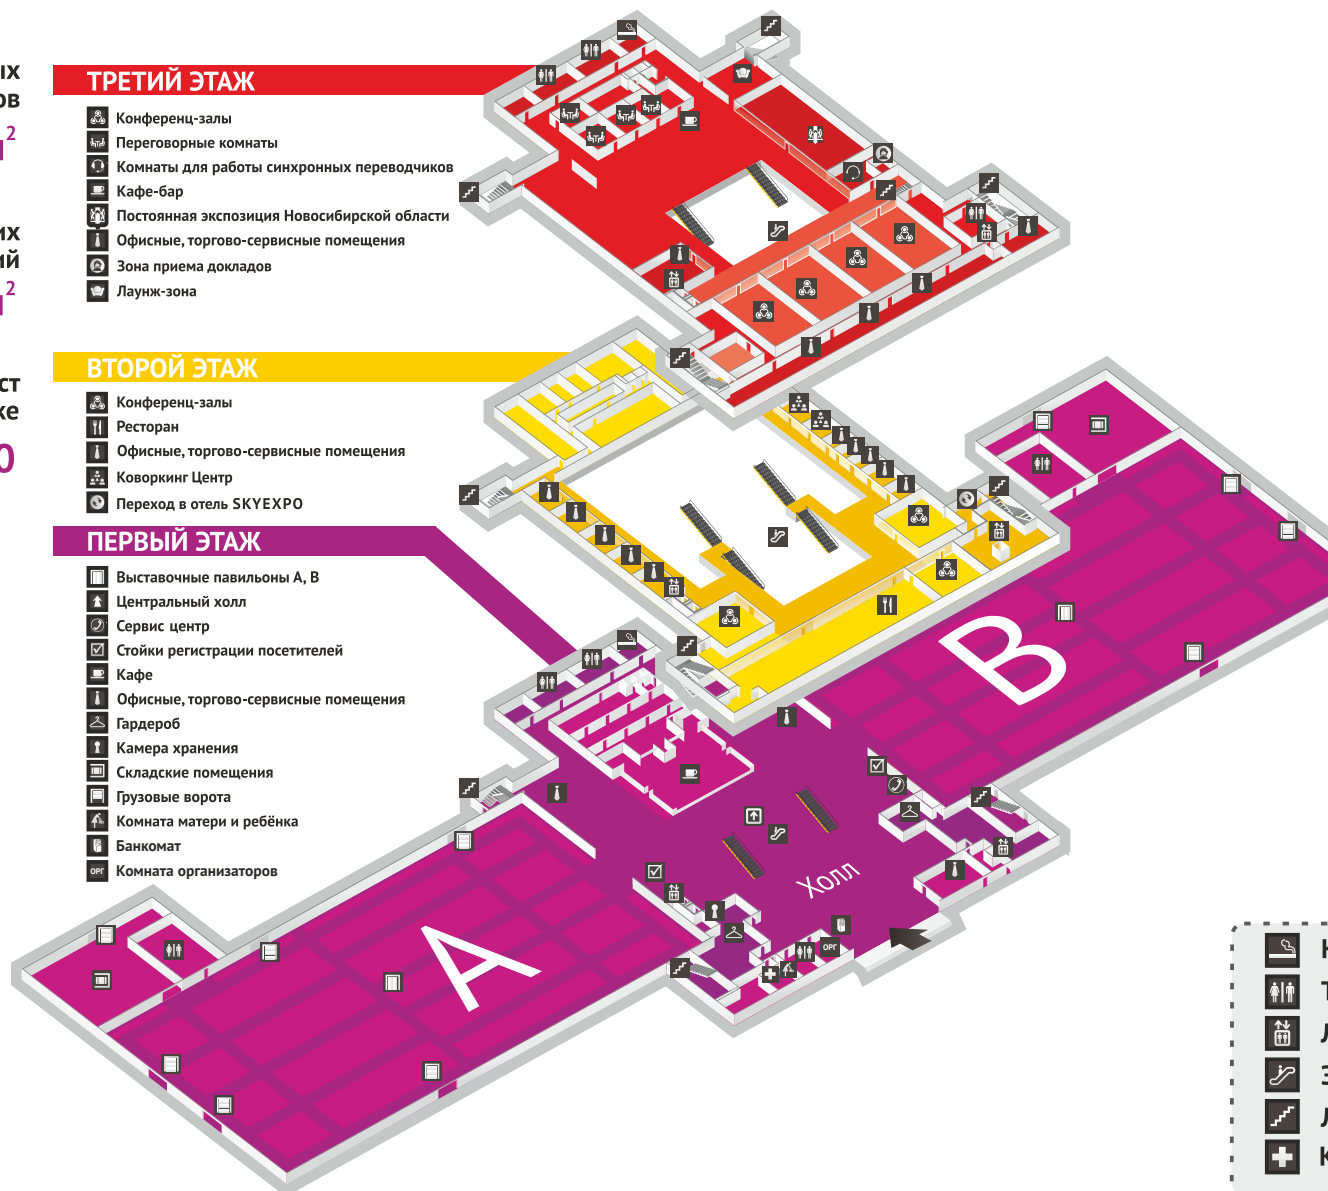

Площадь прилегающей территории

**150 000 м<sup>2</sup>**

Общая площадь комплекса

**38 500 м<sup>2</sup>**

Общая выставочная площадь

**27 000 м<sup>2</sup>**

Площадь центрального блока


**20 800 м<sup>2</sup>**

Открытая уличная экспозиция

**12 600 м<sup>2</sup>**

- Комнаты для курения
- Туалетные комнаты
- Лифты
- Эскалаторы
- Лестницы
- Кабинет медицинской помощи


## Выставочные павильоны МВК "Новосибирск Экспоцентр"

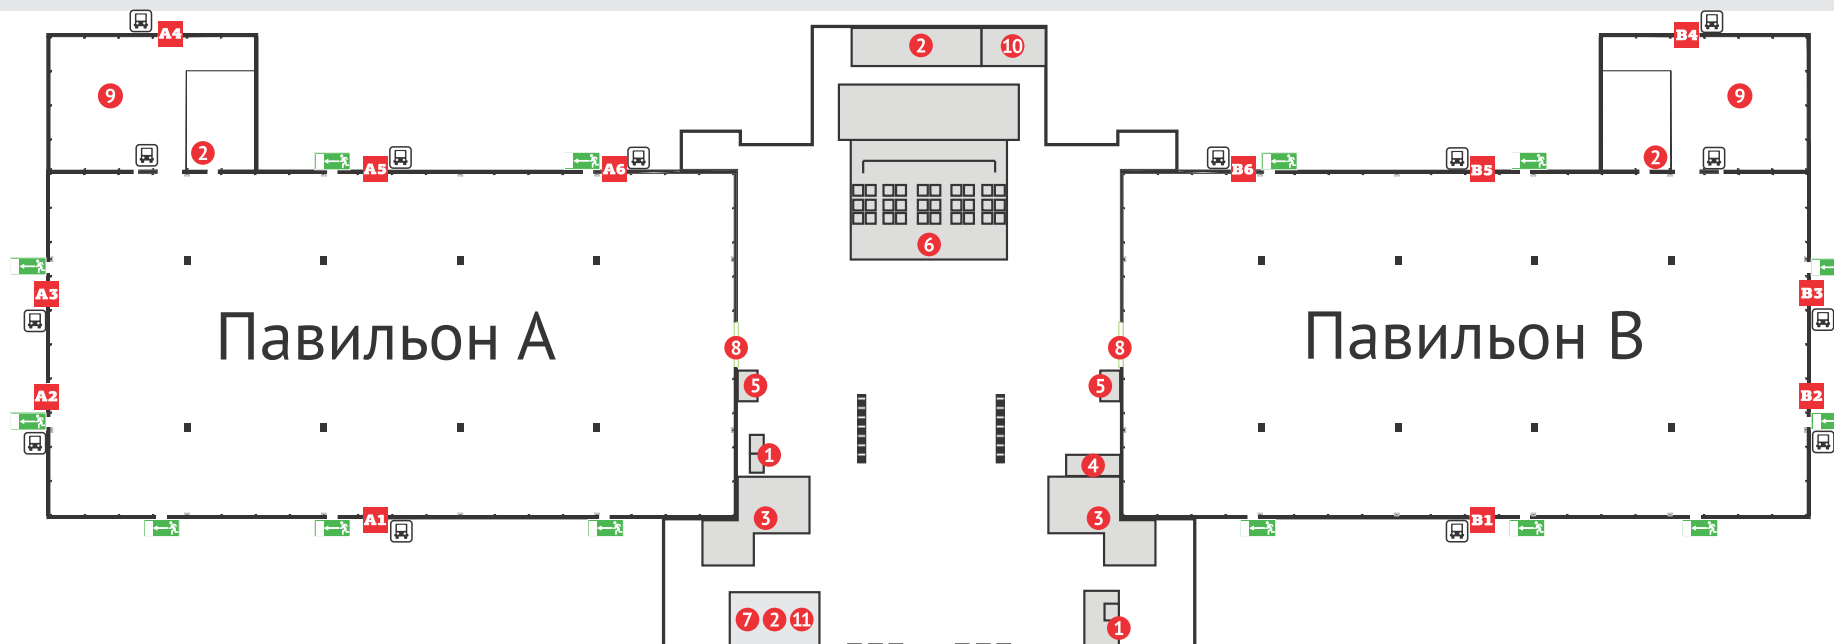

- 1 Лифты
  - 2 Туалеты
  - 3 Гардеробы
  - 4 Сервис Центр
  - 5 Стойки регистрации
  - 6 Fresco-кафе
  - 7 Медпункт
  - 8 Входы в павильоны
  - 9 Склады
  - 10 Комната для курения
  - 11 Комната для организаторов
- Опорные колонны




Характеристики выставочного комплекса	Павильоны А и В	Холл 1 этаж	2 Этаж	3 Этаж
Площадь (брутто)	7 200 кв.м	4 700 кв.м	2 050 кв.м	3 200 кв.м
Максимально допустимая нагрузка на пол на кв.м.	6 000 кг. - основной пол 500 кг. - инженерные лючки	400кг.	350кг.	350кг.
Материал пола	бетонный шлифованный наливной	гранит	керамогранит	керамогранит/ковровое покрытие
Подвесы	+ 1 точка – 100 кг.	-	-	-
Высота от пола	10м (до конструкций ферм)	от 4 до 18 м	3,5 м	от 4 до 10 м
Подключение электричества	+	+	+	+
Подключение воды и отвод канализации	+	-	-	-
Подключение сжатого воздуха	+	-	-	-
Грузовые ворота	+ 4x4 м; ворота А-5 5x5 м	-	-	-
Система безопасности	Круглосуточная охрана, рамки металлодетекторы, видеонаблюдение, электромагнитные замки			
Система противопожарной безопасности	автоматика, сплинкеры, гидранты, дымоудаление, противопожарные двери, система оповещения			
Громкая связь	Информационные объявления по всему зданию			
Интернет	WI-FI	+	+	+
	Выделенная линия	+	+	+

## Конференц-залы и переговорные комнаты

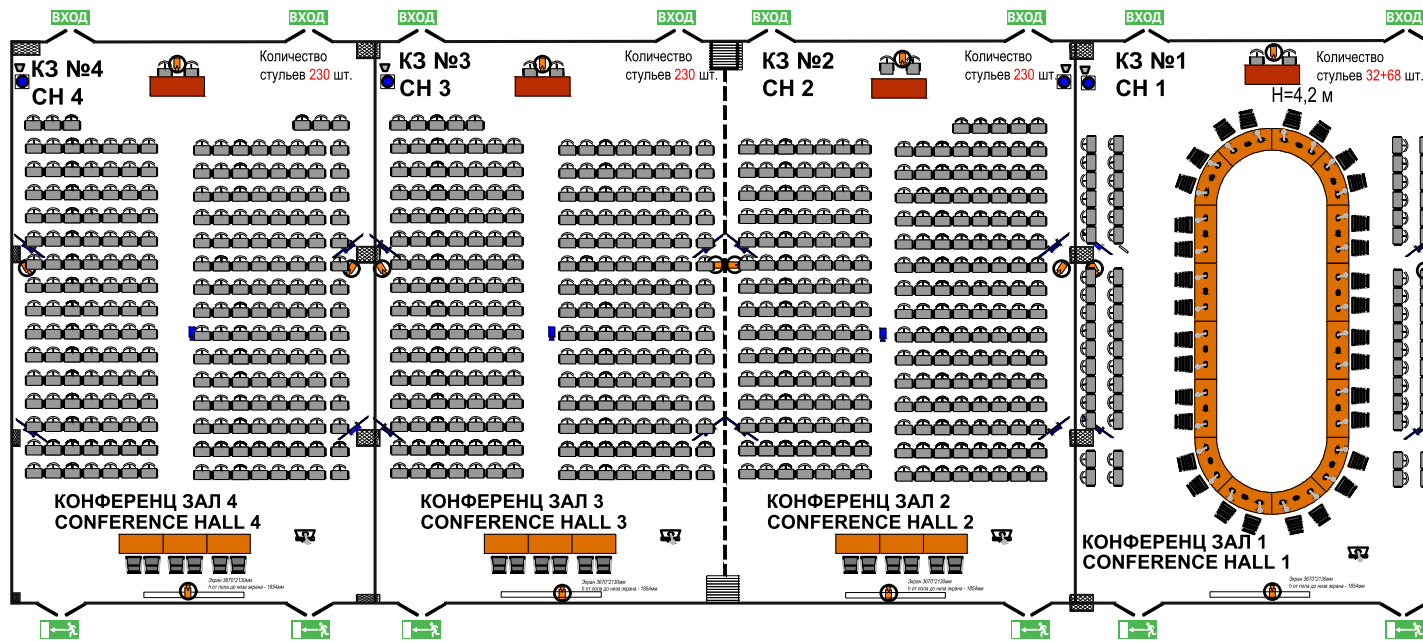



### Условные обозначения

- Управляемая видеочкамера
- Видеопроектор
- Подвесная ЖК панель
- Мобильная кафедра
- Колонна
- Экран
- Вешало напольное
- Кулер
- Стол с конференц-системой
- Стол на хромированных ножках
- Круглый стол светлый с бежевыми кожаными креслами
- Круглый стол темный с черными кожаными креслами

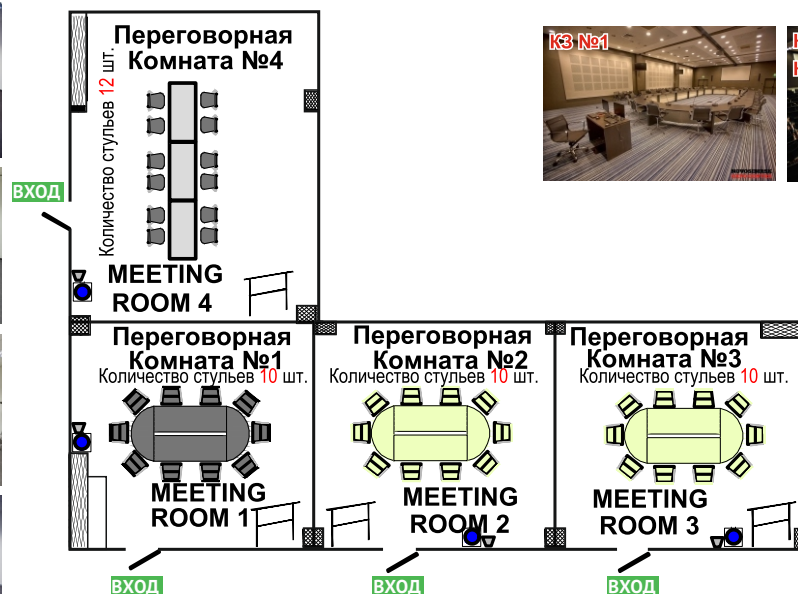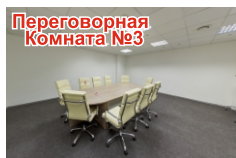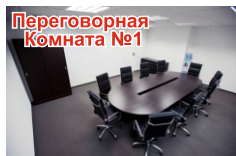

Помещение	Площадь	Театр	Круглый стол
Конференц-зал 1	265 кв.м.	-	32+68
Конференц-зал 2,3,4	265 кв.м.	230	-
Объединенный конференц-зал 2+3	530 кв.м.	460	-
Переговорные комнаты 1,2,3	40 кв.м.	-	10
Переговорная комната 4	55 кв.м.	35	-

## Конференц-залы и переговорные комнаты

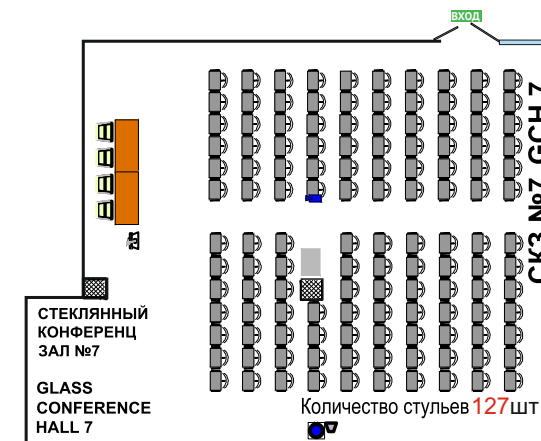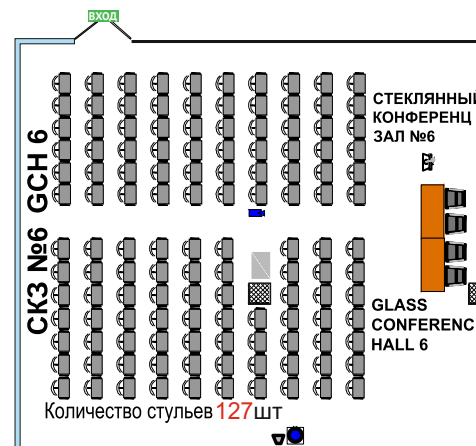

### Условные обозначения

- Управляемая видеокамера
- Видеопроектор
- Подвесная ЖК панель
- Мобильная кафедра
- Колонна
- Стена стеклянная
- Экран
- Вешало напольное
- Кулер
- Стол с конференц- системой
- Стол IT-специалиста

Помещение	Площадь	Театр	Круглый стол
Конференц-зал 5	240 кв.м.	-	28+72
Стеклянные конференц-залы 6,7	175 кв.м.	127	-